


Coupe sur le terrain - Existant

Ech. : 1/250

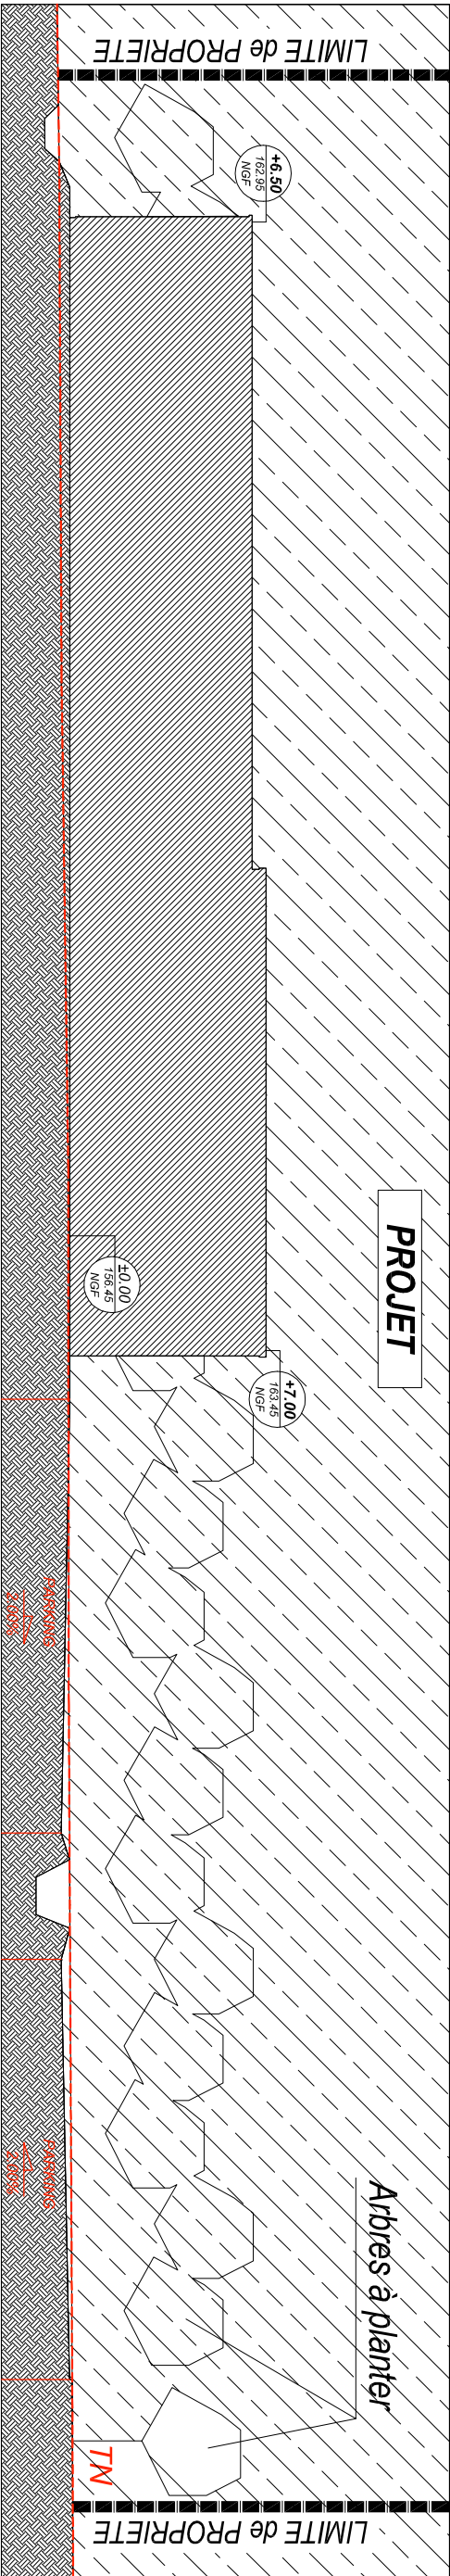

Coupe sur le terrain - Projet et Terrain Naturel

Ech. : 1/250